## Разрез 2-2 / Section 2-2 (M1:100)

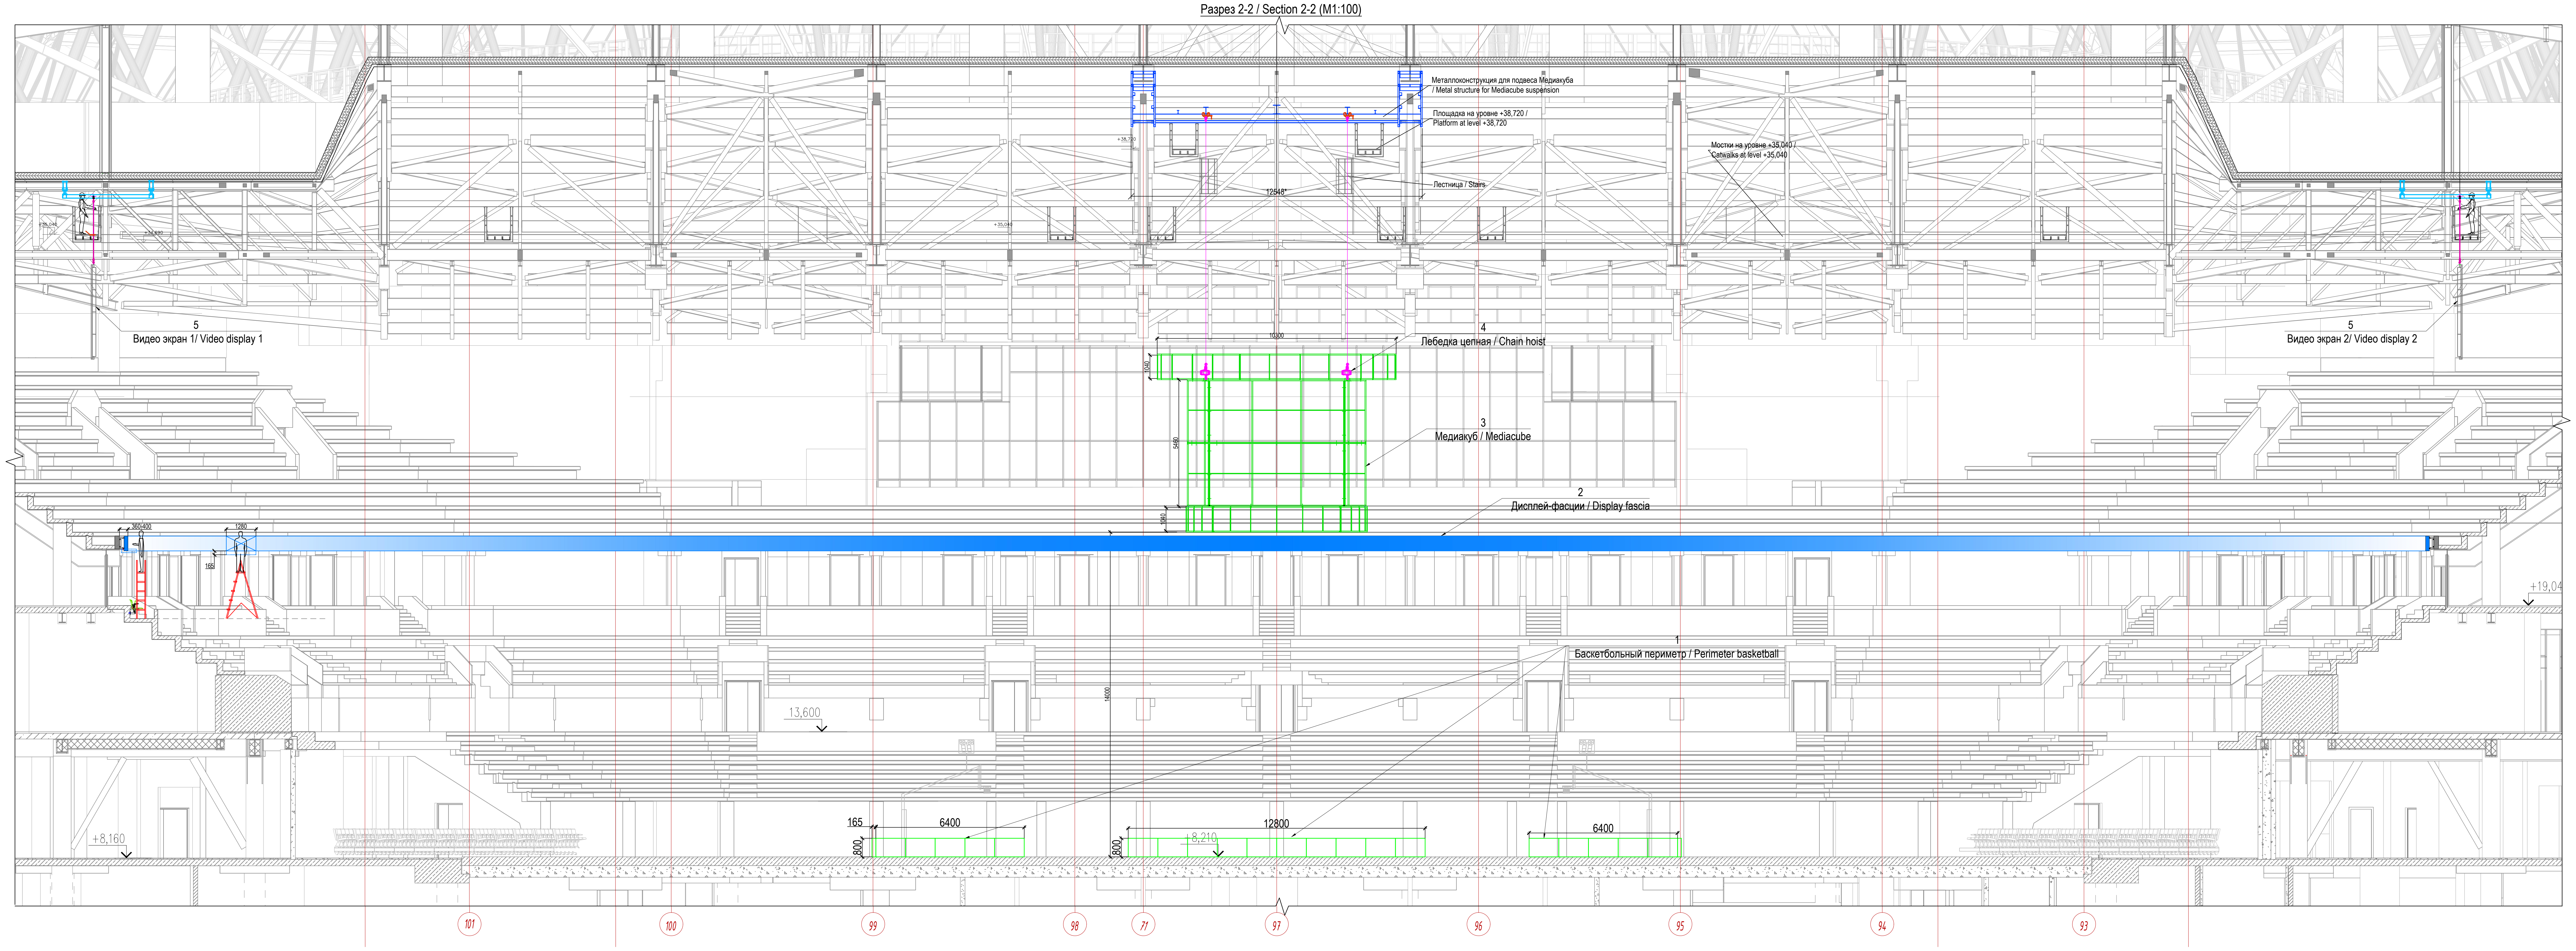
Металлоконструкция для подвеса Медиакуба / Metal structure for Mediacube suspension
Площадка на уровне +38,720 / Platform at level +38,720
Мостки на уровне +35,040 / Catwalks at level +35,040
Лестница / Stairs
12548*
+38,720
5
Видео экран 1/ Video display 1
5
Видео экран 2/ Video display 2
4
Лебедка цепная / Chain hoist
3
Медиакуб / Mediacube
2
Дисплей-фасции / Display fascia
1
Баскетбольный периметр / Perimeter basketball
1280
14000
+19,04
13,600
+8,160
+8,210
165
6400
12800
6400
800
800
101
100
99
98
77
97
96
95
94
93

## Разрез 1-1 / Section 1-1 (M1:100)

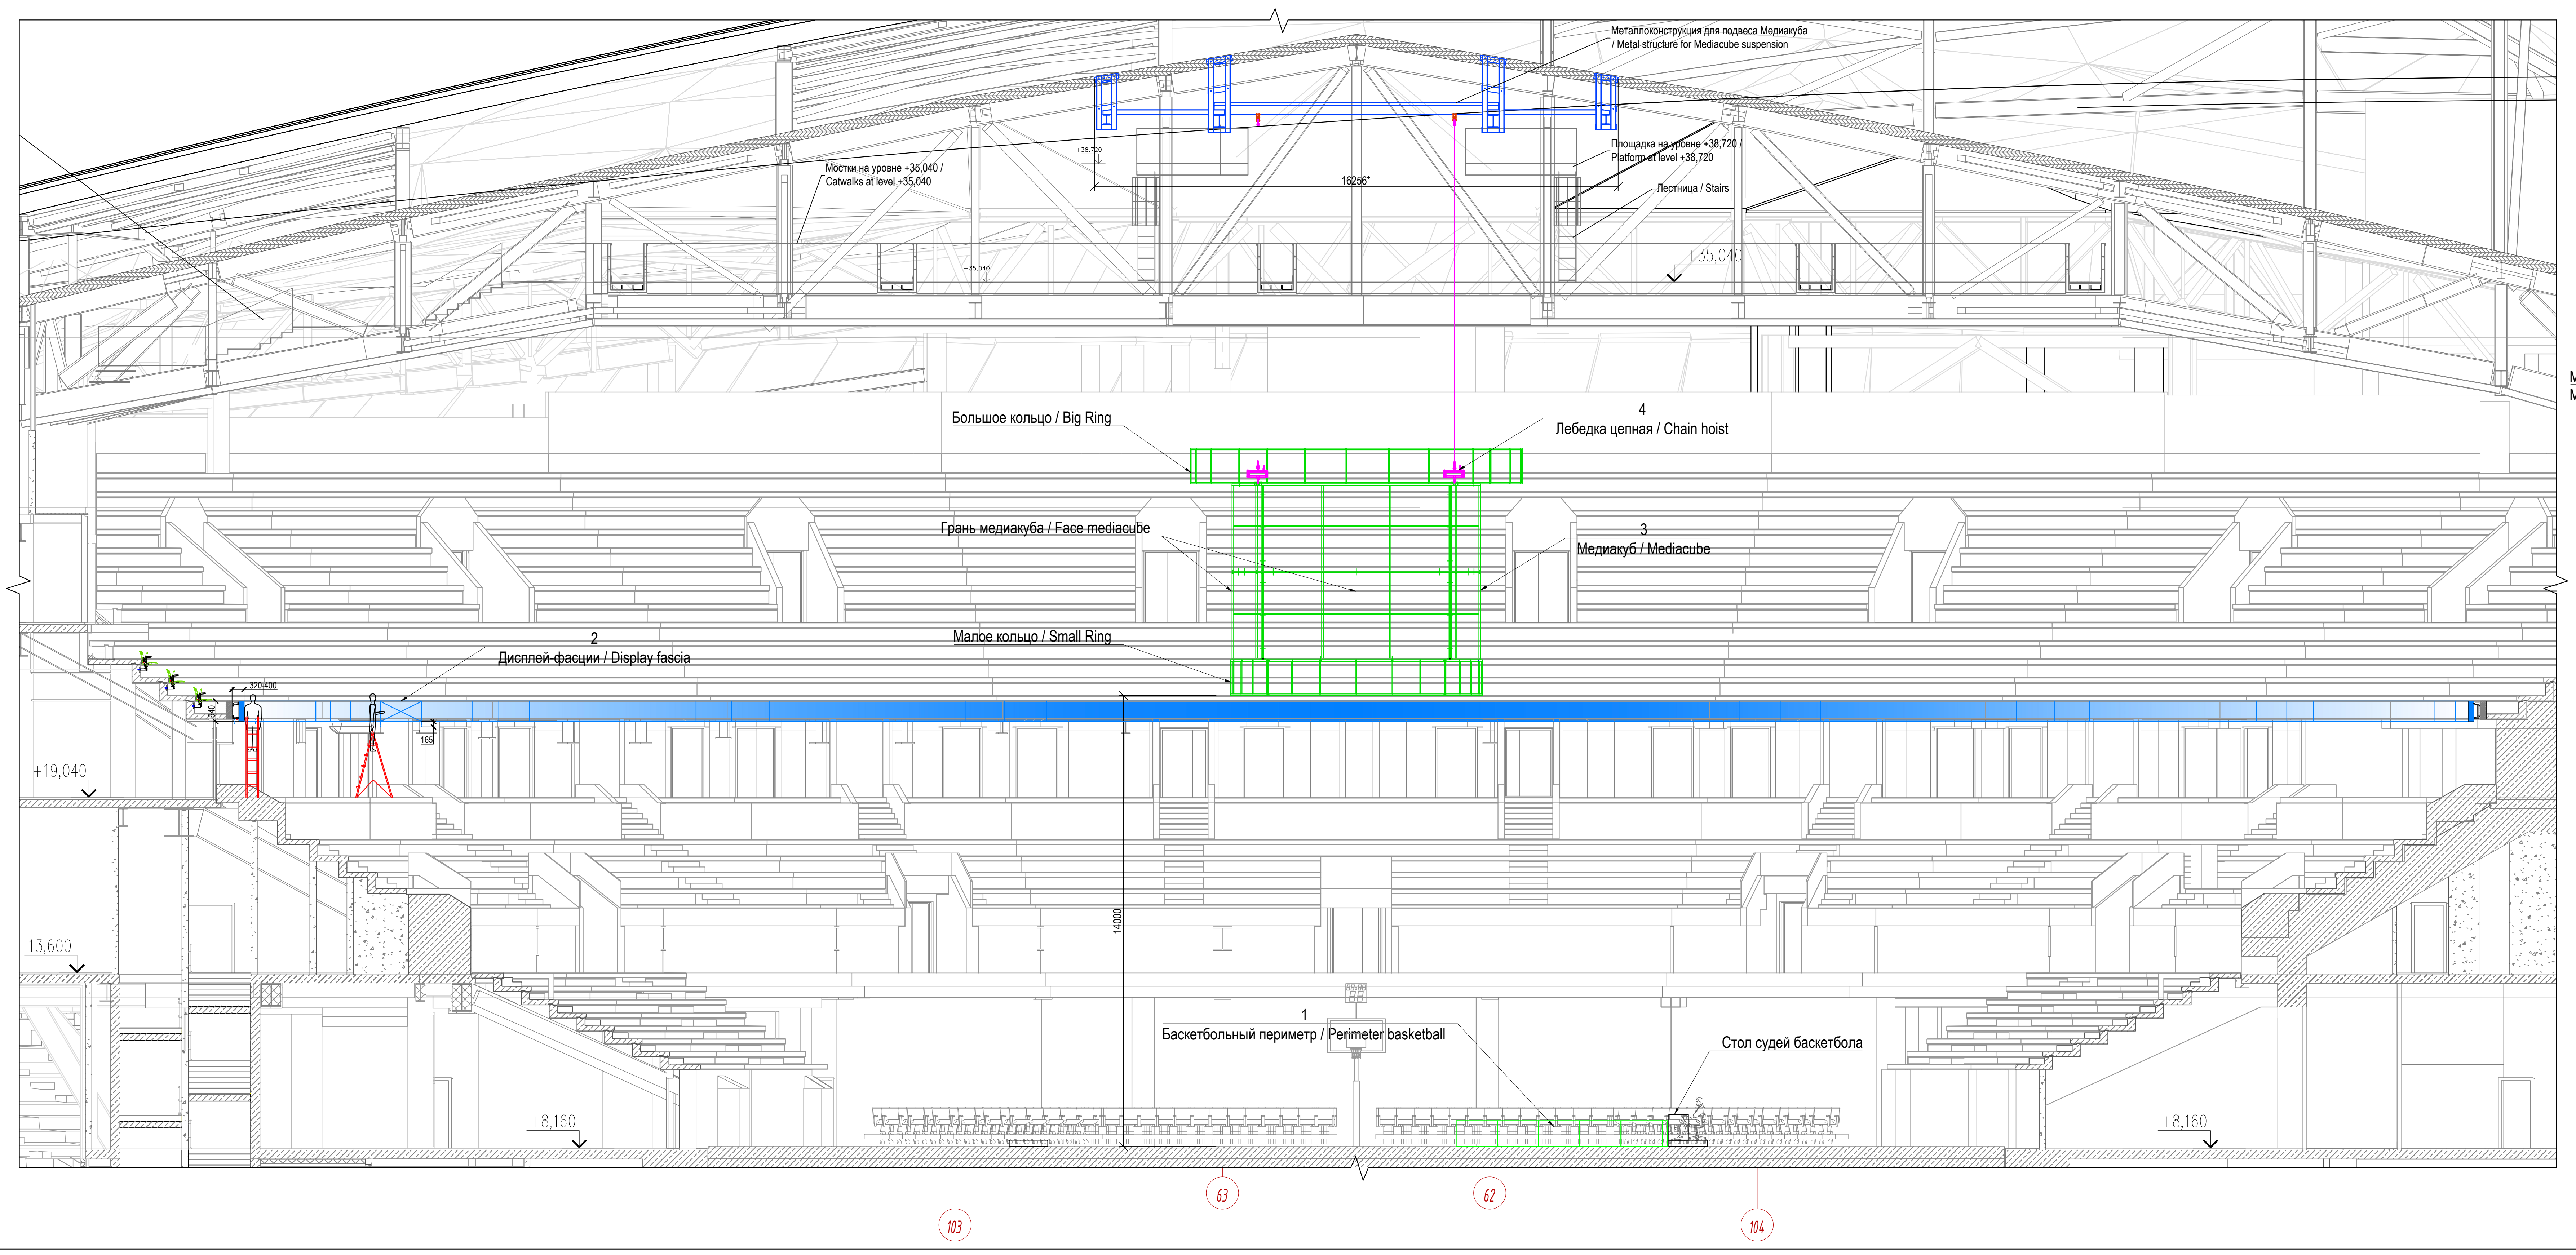
Металлоконструкция для подвеса Медиакуба / Metal structure for Mediacube suspension
Мостки на уровне +35,040 / Catwalks at level +35,040
Площадка на уровне +38,720 / Platform at level +38,720
Лестница / Stairs
16256*
+38,720
+35,040
Большое кольцо / Big Ring
4
Лебедка цепная / Chain hoist
Грань медиакуба / Face mediacube
3
Медиакуб / Mediacube
Малое кольцо / Small Ring
2
Дисплей-фасции / Display fascia
+19,040
13,600
14000
1
Баскетбольный периметр / Perimeter basketball
Стол судей баскетбола
+8,160
+8,160
103
63
62
104

### Спецификация №8/Specification №8

| Поз. / Poz. | Обозначение / Designation | Наименование / Name | Кол. | Масса ед.,кг | Примечани/ Note |
|---|---|---|---|---|---|
| 1 | Perimeter basketball | Рекламный видеоборт_Megalux MSZVT 3840 x 80 /10 / Perimeter basketball | 1 | 1400,00 | |
| 2 | Display fascia | Дисплей фасции_Megalux MSZVT 29184 x 64 /10 / Display fascia | 1 | 9800,00 | |
| 3 | Mediacube | Медиа куб из светодиодного полотна Barco R7 / Mediacube Barco R7 | 1 | | |
| 4 | | Цепная лебедка Stagemaker / Chain hoist | 4 | 35,00 | |
| 5 | Video display 1 - Video display 2 | Видео экран Megalux MCVB 640x384/10 / Video display Megalux | 2 | 1150,00 | Система СХР / System SXR |

### Общий вид конструкции крепления дисплей-фасций / General view of the fastening structure of display-fascia Масштаб 1:30 / Scale 1:30

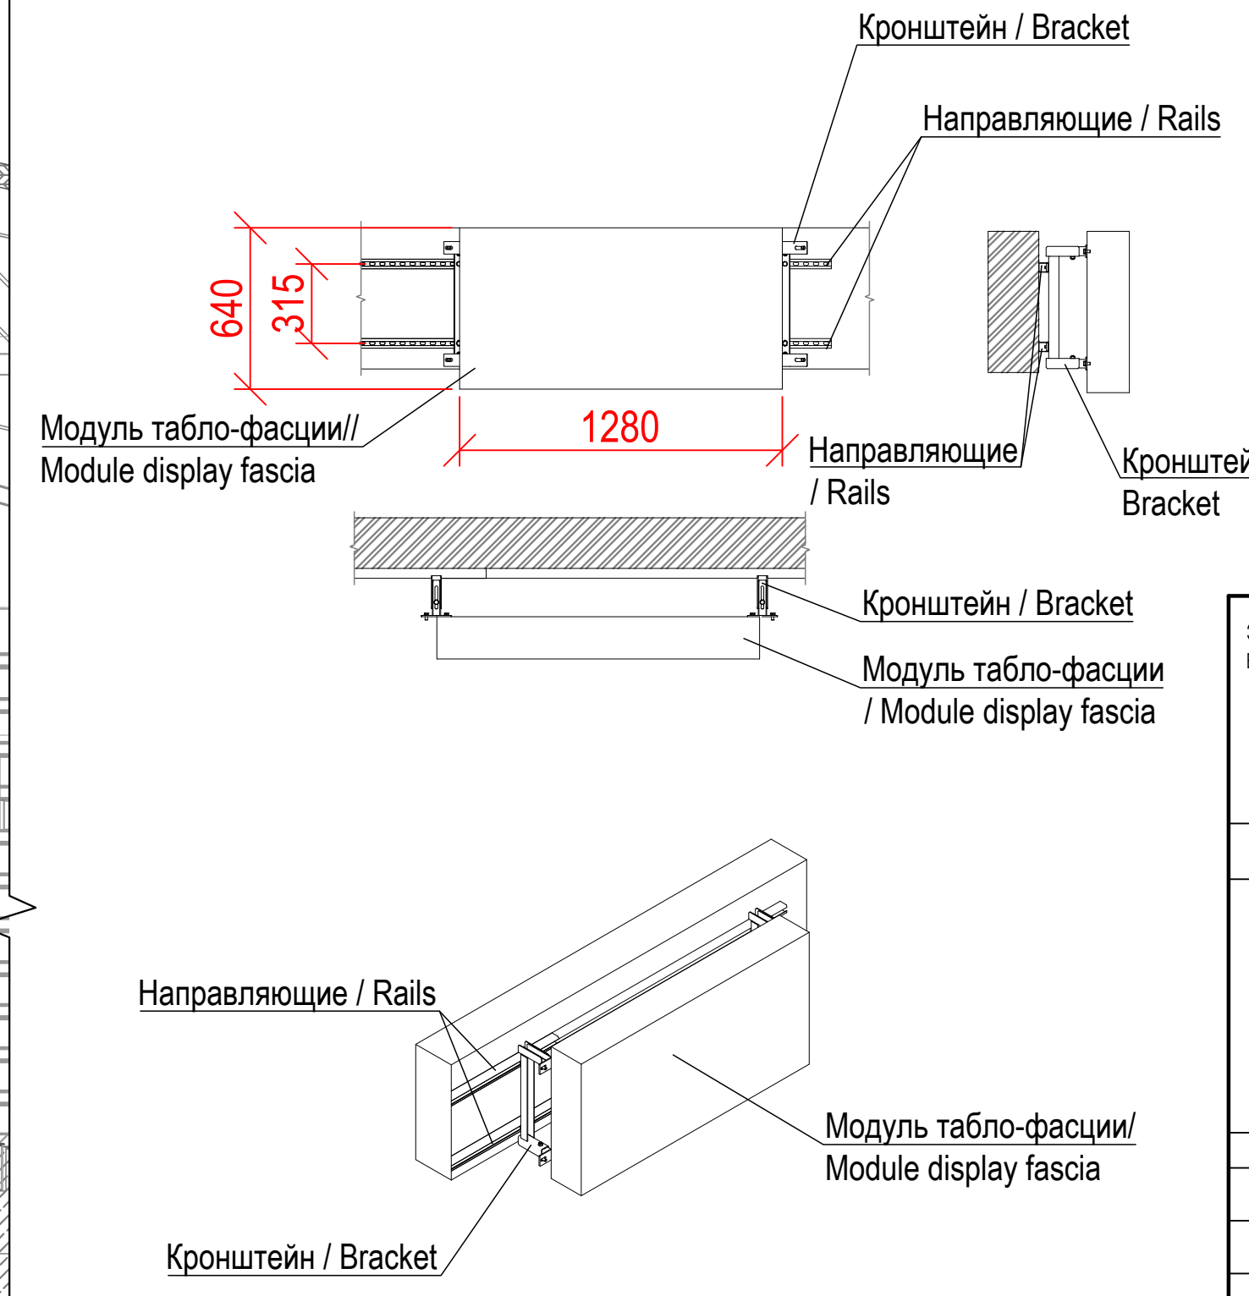

Примечание / Note:

1. Серым цветом выделено оборудование смежных систем / The gray equipment related systems
2. См. Система хронометража, подсчета очков и результатов С-КОДЕ-АСТ-РД-КХХ-СХР / Timing, scoring, results and scoreboard system. S-CODE-AST-RD-KXX-SXR

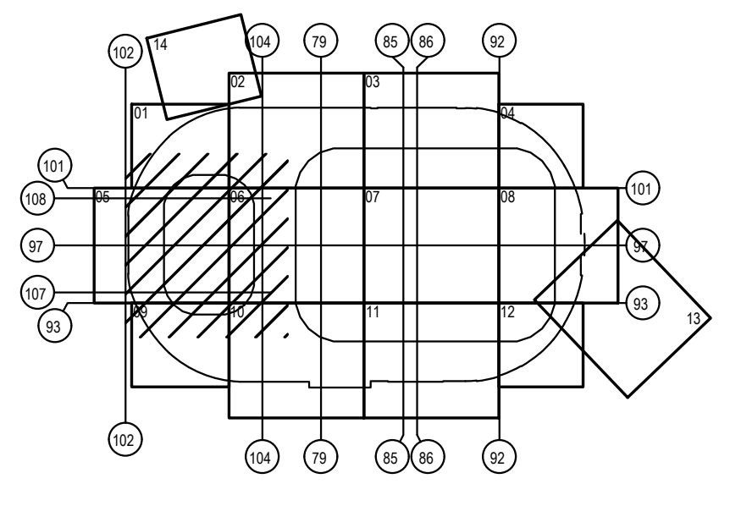

ЗАКАЗЧИК
EMPLOYER
VTB Arena park
ВТБ Арена парк

ИНЖЕНЕР
ENGINEER
BUREAU VERITAS
Engineer: Marshala Proshlyakova str., 30, Moscow, 123458, Russian Federation

ПОДРЯДЧИК / ГЕНПРОЕКТИРОВЩИК
CONTRACTOR / GENERAL DESIGNER
CODEST

Contractor: Codest International S.r.l. Via Buttrio, Frazione Cargnacco, Frazione Cargnacco, Pozzuolo del Friuli (UD), IT.Representative oficce at 5-ya ulitsa Yamskogo Polya, 5, bld. 1, 125040, Russian Federation.
Подрядчик: Кодест интернешнл С.р.л. Виа Буттрио, Фракционе Карньякко, Поццуоло дель Фриули (УД), ИТ. Представительский офис: 5-ая улица Ямского Поля, 5, стр. 1, 125040, РФ.

All rights reserved including the right to reproduce or to disclose to third parties this drawing or position there of without CODEST written authorization

| Рев./ Rev. | Дата / Date | ОПИСАНИЕ / DESCRIPTION | DRW. | CHK. | APP. |
|---|---|---|---|---|---|

НАЗВАНИЕ ПРОЕКТА/TITLE
Спортивный и концертно-развлекательный комплекс
Москва, Ленинградский проспект, вл. 36.
Sport and Concert entertaining complex
at address: Moscow, Leningradskiy prospect. 36

МАСШТАБ/SCALE 1:100
FILE С-КОДЕ-КОЕН-ИД-К0Х-СВА-010-Р1а.dwg
ФОРМАТ/FORMAT A0
ЕДИНИЦА / UNITS mm
СТАТУС/STATUS

НОМЕР ДОКУМЕНТА/DOCUMENT NUMBER

| ДОГОВ./JOB No. | COD. 1 | COD. 2 | COD. 3 | COD. 4 | COD. 5 | COD. 6 | N°ЧЕРТ/DWG No. | РЕВ/REV No. |
|---|---|---|---|---|---|---|---|---|
| 1673 | S | CODE | COEN | ID | K0X | SVA | 010 | R1a |

ПРОЕКТИРОВЩИК/
DESIGNER
"Codest Engineering S.r.l"
Address: 119034 - Moscow, Russian Federation, Obolenskiy pereulok, 2 / 119034 - Россия, Москва, Оболенский переулок, д.2
t:+ 7 495 230 00 24 t/f: +7 495 230 00 25 / т.:+ 7 495 230 00 24 т/факс: +7 495 230 00 25

| Согласовано/Agreed | | Подп. | Дата |
|---|---|---|---|
| Рук.Проекта | Сотрихин М.В. | | 23.10.18 |

С-КОДЕ-КОЕН-ИД-К0Х-СВА-010-Р1а

Комплексная реконструкция территории Центрального стадиона "Динамо" с размещением Спортивного и концертно-развлекательногокомплекса и Многофункционального спортивно-тренировочного комплекса по адресу: г. Москва, Ленинградский пр-кт, вл.36 /Complex reconstruction of the Central stadium "Dynamo" territory containing Sports and Concert-entertainment complex and Multipurposesports training complex located at: Moscow, Leningradskiy prospect. 36

| Изм. | Кол.уч | Лист | №док. | Подпись | Дата |
|---|---|---|---|---|---|
| ГИП | | Демин И.Б. | | | 23.10.18 |
| Проверил | | Березний Д.В. | | | 23.10.18 |
| Разработал | | Супольникова Е.С. | | | 23.10.18 |
| Н. контр. | | Киселева Е.А. | | | 23.10.18 |

СКРК. Система видеотабло Арены /
SCEC. Arena videoscreen system

| Стадия | Лист | Листов |
|---|---|---|
| ИД | 1 | 1 |

Схемы расположения оборудования в технологических помещениях и на поэтажных планах. Разрезы/Layouts of equipment in the technological rooms and floor plans. Sections

"Codest Engineering S.r.l"

Согласовано
Взам. инв. №
Подп. и дата
Инв. № подл.

Формат А0